aficznej w Warszawie BAZA : BIALOLEKA_1.MAP BIALOLEKA_1_ZUD.MAP
PULS Robert Roszak-Kasza, Grzegorz Kamiński - spółka cywilna

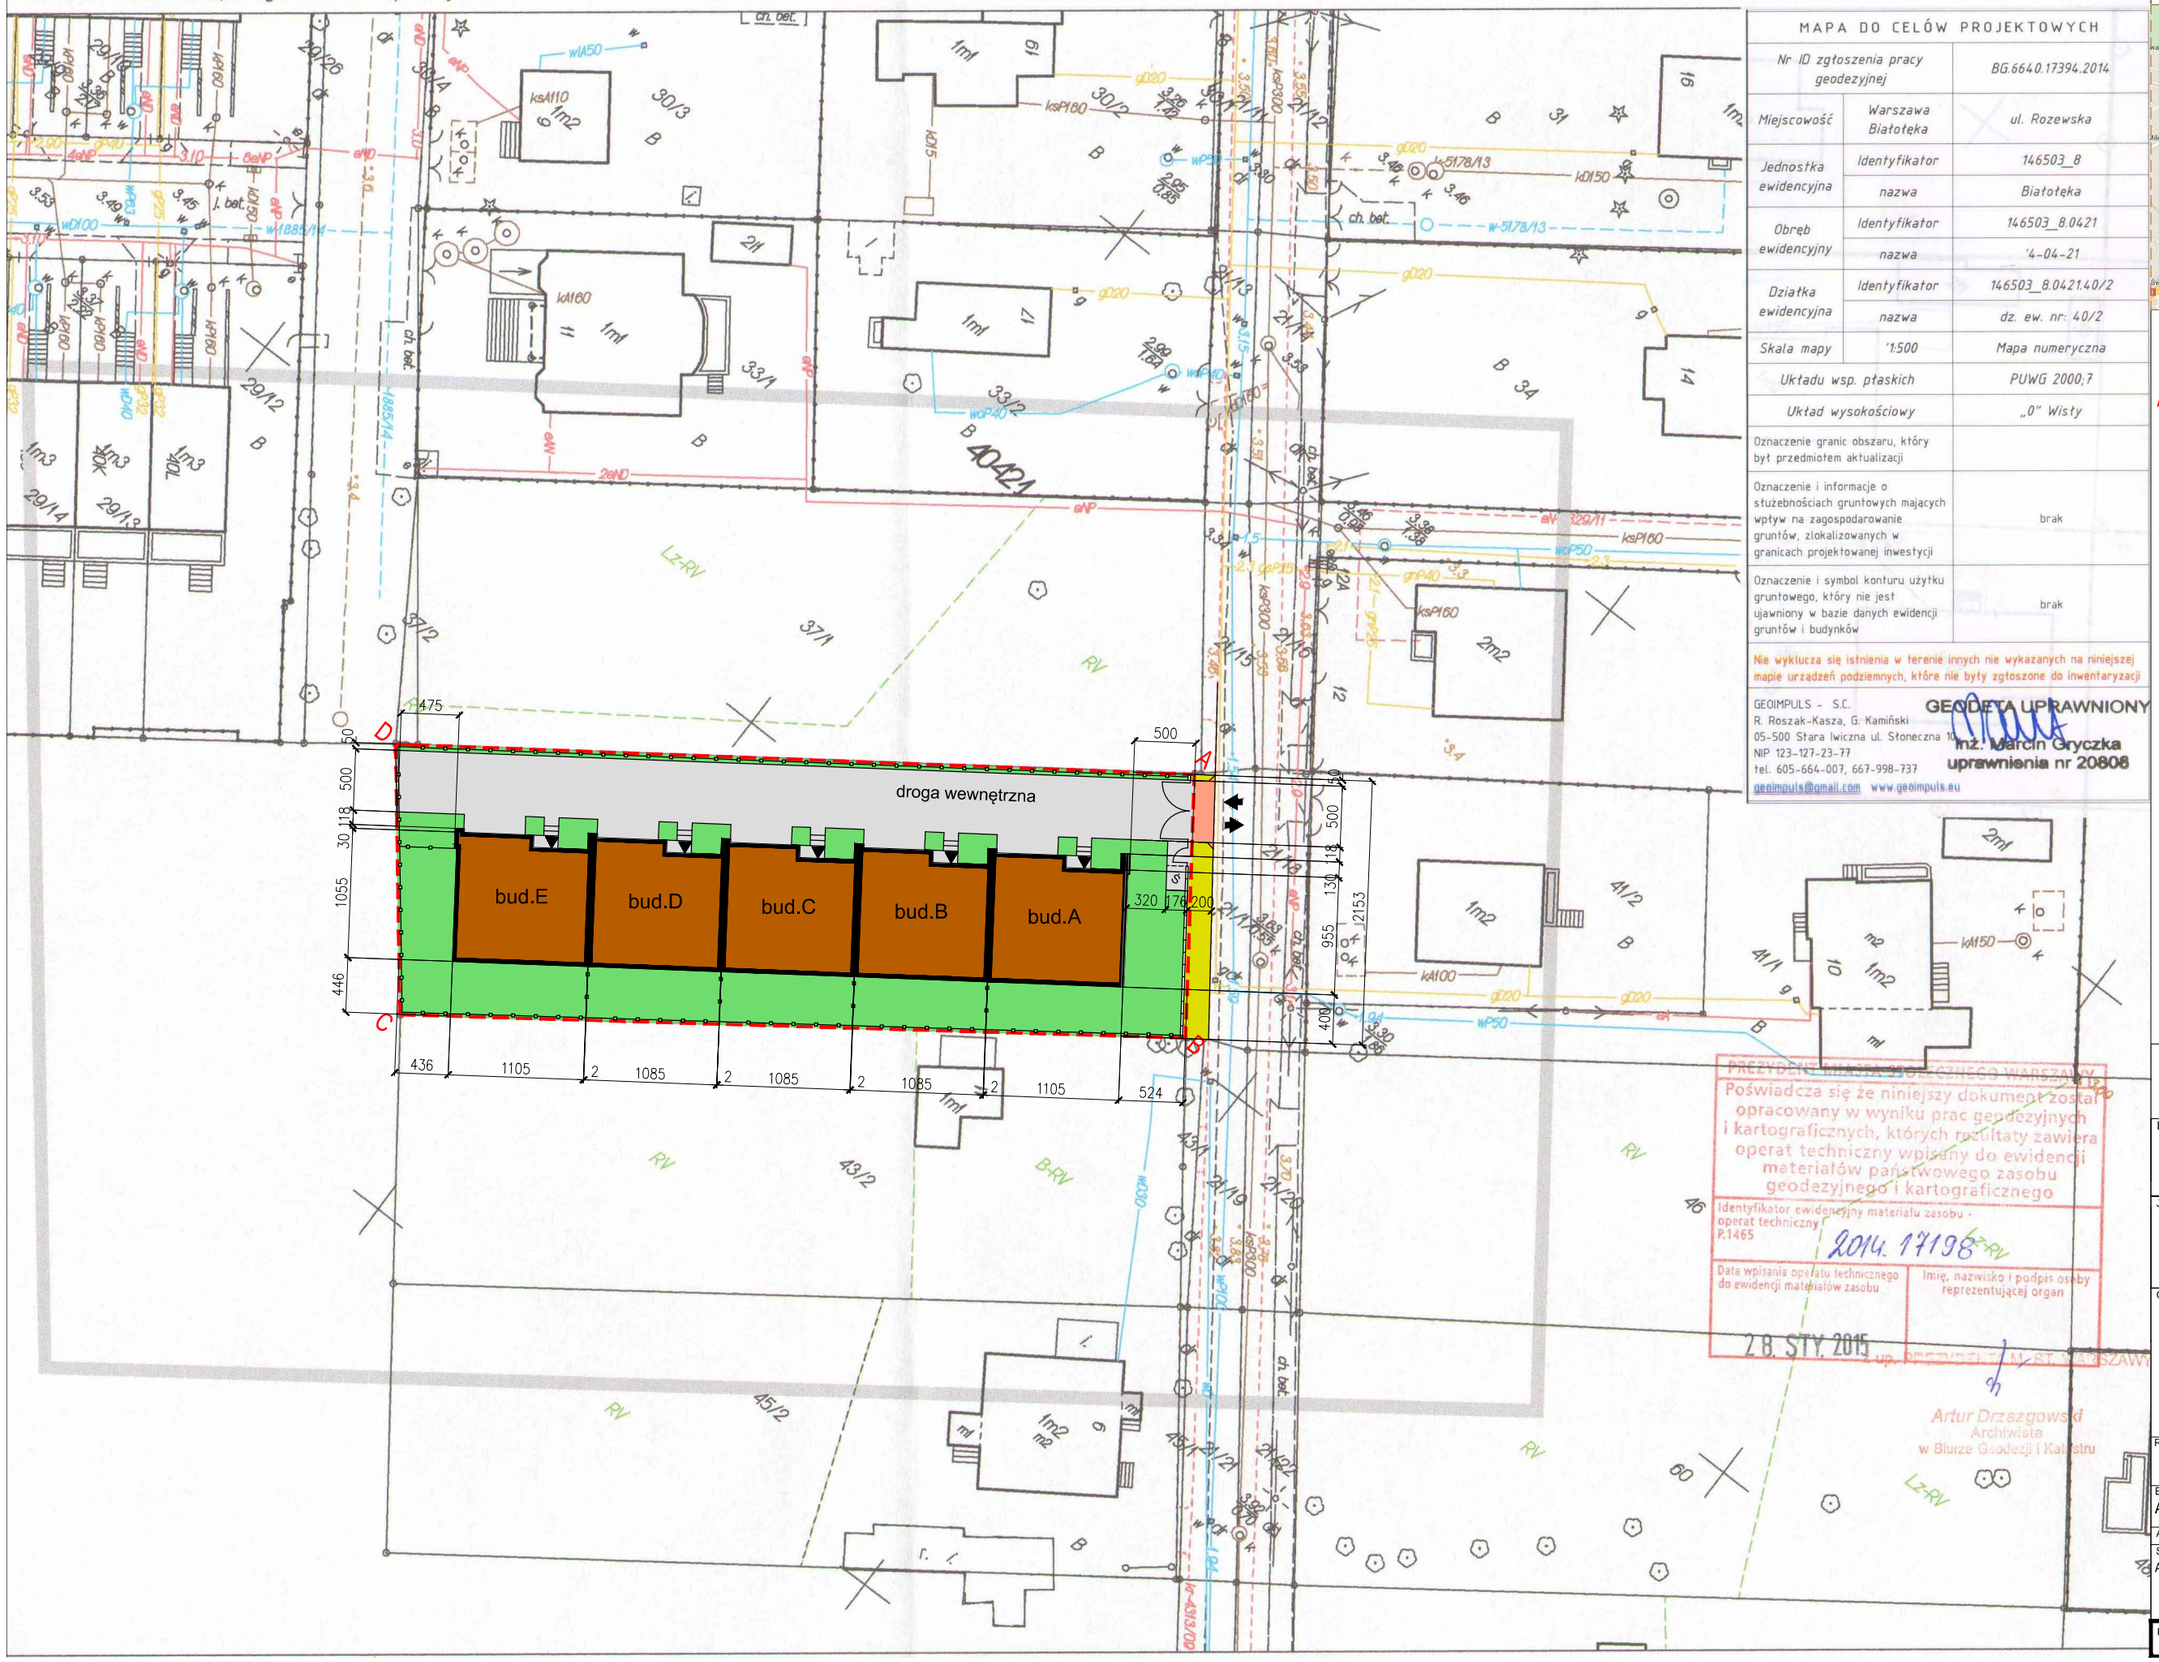

MAPA DO CELÓW PROJEKTOWYCH		
Nr ID zgłoszenia pracy geodezyjnej		BG.6640.17394.2014
Miejscowość	Warszawa Białołęka	ul. Rozewska
Jednostka ewidencyjna	Identyfikator	146503_8
	nazwa	Białołęka
Obręb ewidencyjny	Identyfikator	146503_8.0421
	nazwa	'4-04-21
Działka ewidencyjna	Identyfikator	146503_8.0421.40/2
	nazwa	dz. ew. nr: 40/2
Skala mapy	'1:500	Mapa numeryczna
Układu wsp. płaskich		PUWG 2000;7
Układ wysokościowy		„0" Wisły
Oznaczenie granic obszaru, który był przedmiotem aktualizacji		
Oznaczenie i informacje o służebnościach gruntowych mających wpływ na zagospodarowanie gruntów, zlokalizowanych w granicach projektowanej inwestycji		brak
Oznaczenie i symbol konturu użytku gruntowego, który nie jest ujawniony w bazie danych ewidencji gruntów i budynków		brak

Nie wyklucza się istnienia w terenie innych nie wykazanych na niniejszej mapie urządzeń podziemnych, które nie były zgłoszone do inwentaryzacji

GEOIMPULS - S.C.
R. Roszak-Kasza, G. Kamiński
05-500 Stara Iwiczna ul. Stoneczna 10
NIP 123-127-23-77
tel. 605-664-007, 667-998-737
geoimpuls@gmail.com www.geoimpuls.eu

GEODETA UPRAWNIONY
inż. Marcin Gryczka
uprawnienia nr 20808

PREZYDENT MIASTA STOŁECZNEGO WARSZAWY
Poświadcza się że niniejszy dokument został opracowany w wyniku prac geodezyjnych i kartograficznych, których rezultaty zawiera operat techniczny wpisany do ewidencji materiałów państwowego zasobu geodezyjnego i kartograficznego
Identyfikator ewidencyjny materiału zasobu - operat techniczny P.1465
2014. 17198
Data wpisania operatu technicznego do ewidencji materiałów zasobu
Imię, nazwisko i podpis osoby reprezentującej organ
28. STY. 2015
z up. PREZYDENTA M. ST. WARSZAWY
Artur Drzazgowski
Archiwista
w Biurze Geodezji i Katastru

ORIENTACJA:

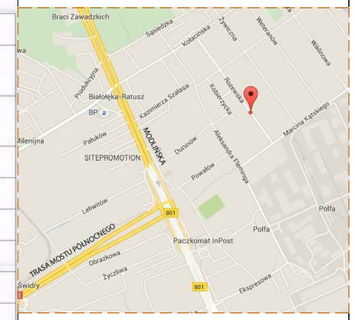

LEGENDA:

A B,C,D A GRANICA DZIAŁKI / GRANICA OPRACOWANIA

OGRODZENIE TERENU OD ULICY/ POZOSTAŁE FURTKA / BRAMA

OBIEKTY BUDOWLANE:

BUDYNKI PROJEKTOWANE

WEJŚCIA DO BUDYNKU / NA TEREN

WJAZD / WYJAZD

Ś PLAC DLA ZAMYKANYCH KONTENERÓW NA ODPADY STAŁE

NAWIERZCHNIE:

SCHODY TERENOWE

POWIERZCHNIE UTWARDZONE

POWIERZCHNIA BIOLOGICZNIE CZYNNA

CHODNIK PRZY ULICY

ZJAZD

±0,00 Budynków = 3,85 m.n.p.W.

Inwestor:
JM Inwestycje
Żebrowski Jarosław, Ryciak Maciej
03-071 Warszawa, ul.Myśliwska 12a

Jednostka projektowa:
glorieta-architekci Marcin Tatucha
04-227 Warszawa, ul.Łozinowa 5a
tel. kom. 509 748 873
REGON 010789563, NIP: 521-220-38-45
e-mail: glorieta@wp.pl

Obiekt:
5 BUDYNKÓW MIESZKALNYCH JEDNORODZ. W ZABUDOWIE SZEREGOWEJ przy ul.Rozewskiej w Warszawie

jedn.ewid. 146503_8 nazwa Białołęka
ob.ewid. 146503_8.0421 nazwa 4-04-21
dz.ewid. 40/2

Rysunek:	PLAN SYTUACYJNY	
Branża: Architektura	Stadium:	Skala: 1:500
Autor:	Nazwisko:	Podpis:
Specjalność: Architektoniczna	arch. Marcin Tatucha upr. bud. MA/134/08 arch. K.Stradomska-Tatucha	
Data/Nr rysunku:	31 marca 2016	PZT-01